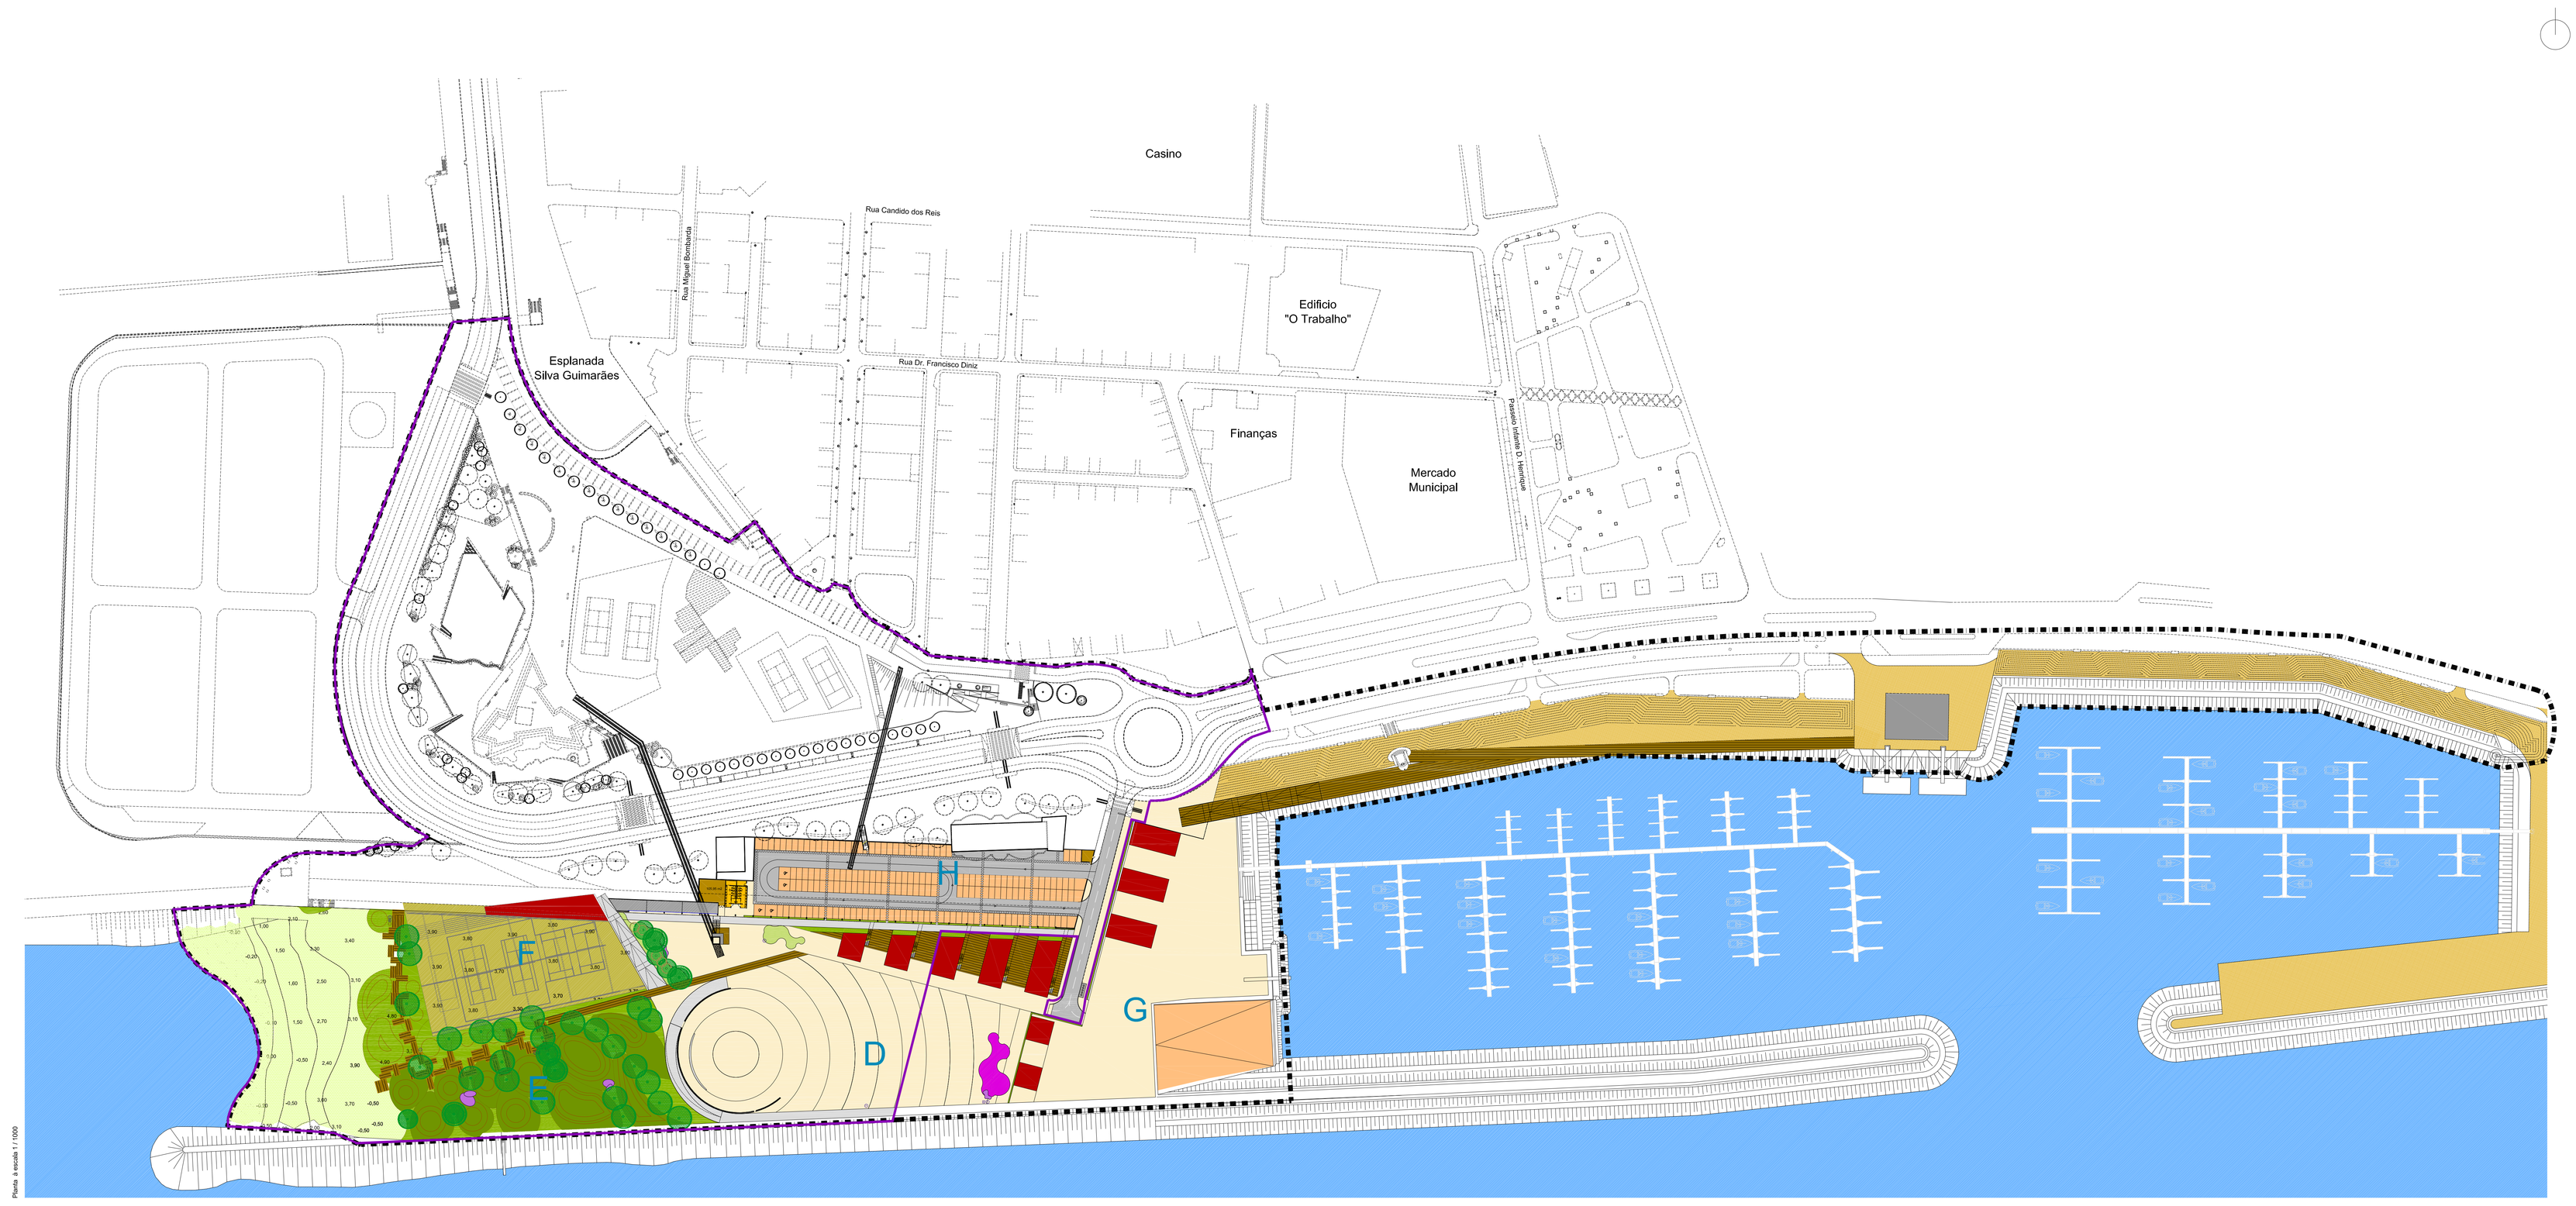

Planta à escala 1 / 1000

L e g e n d a

Área de Intervenção

Área Projecto de Execução

Percursos e Espaços

- Zona pedonal — Mármore/cubo calcário
- Zona pedonal — Cubos de Calcário de 11x 11 cm com guia
- Zona pedonal — Pavimento tipo "PAV3" cor cinzento/ terra
- Zona pedonal - Cubóide (Lithopaving em combinação com o desenho existente
- Zona pedonal - Cimento escovado pigmentado
- Zona pedonal — Betão pigmentado à cor contado com guia de aço
- Zona pedonal em madeira
- Zona pedonal — Betão escovado
- Percurso Pedonal Atravessamento Superior
- Zona ciclável — Pavimento tipo "PAV 3" cor vermelho ocasional/ocre
- Zona circulação do eléctrico - "Americano" — Betuminoso pintado
- Zona circulação automóvel — Betuminoso
- Zona circulação automóvel condicionada — Betuminoso (no pavimento com pavés em granito de 30 cm de largura)
- Zona estacionamento automóvel — Betuminoso
- Zona pedonal sobre espelho água - Paldras — Granito pitoscado com areia
- Espelho de água — Interditos de adu
- Rebordo Espelho de água — Granito pitoscado com areia
- Árvores a manter — (Árvores existentes)
- Espaço Verde Urbano - Espaço Canal — Prado Rústico
- Espaço Verde Urbano- Envolvente do Forte — Herbáceas de Revestimento
- Espaço Verde Urbano - Praia Verde — Vegetação dunar
- Espaço Verde Urbano - Praia Verde — Prado crescimento lento com elevado crescimento de corpo

Elementos Urbano

- Edifícios Existentes
- Edifícios Propostos
- Sanitários
- Lojas
- Zona Técnica
- Muro — betão liso
- Canteiros — tipo Lisboa
- Bancos — betuminoso
- Elevador
- Bebedouros
- Papeleiras
- Estacionamento de bicicleta
- Chuveiro
- Equipamento Infantil
- "Rock Sitting" - Rochedo em betão colorido para parar e sentar
- Banco Orgânico em betão colorido
- Banco Longitudinal em betão
- Bancos cilíndrico em betão
- Ecoponto

Unidades de Intervenção

- A — Unidade A - Passeio da Esplanada
- B — Unidade B - Envolvente do Forte de Santa Catarina / Jardim Espelho de água
- C — Unidade C - Praça APFF
- D — Unidade D - Praça Multiusos
- E — Unidade E - Praia Verde
- F — Unidade F - Extensão do Clube de Ténis
- G — Unidade G - Área de Equipamentos Naúticos
- H — Unidade H - Parque de Estacionamento Coberto

lugar do plano
gestão do território e cultura

eic — ESCOLA INTERNACIONAL DE CRIATIVIDADE

Rua D. Sancho I, 881, 4º, 4150-417 PORTO
T. 226 062 687 F. 226 062 689
geral@lugardoplano.pt
www.lugardoplano.pt

CÂMARA MUNICIPAL DA FIGUEIRA DA FOZ

PROJECTO DE REQUALIFICAÇÃO DA ENVOLVENTE AO FORTE DE SANTA CATARINA

RBU_FFZ - 4f1.PLOC2_v4

PLANTA DA PROPOSTA DE INTERVENÇÃO - PISO INFERIOR

data	escala	folha nº
03.MAIO.11	1/1000	02.2